


FASAD MOT
NORDÖST



SEKTION
A-A

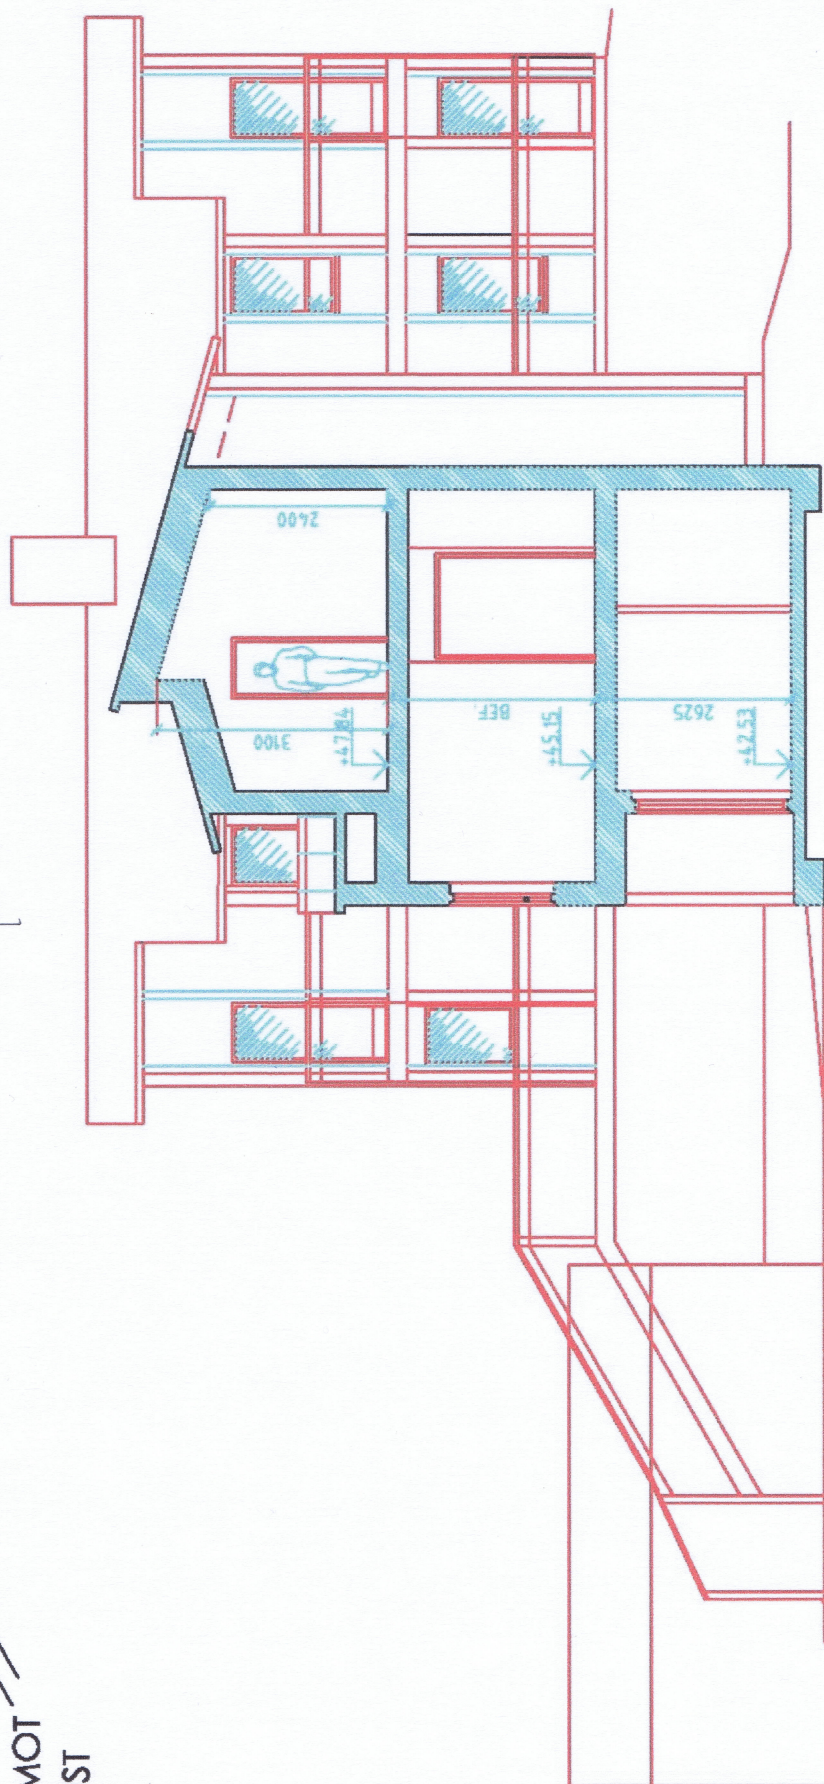