



FASAD MOT SÖDER

SK 1:100

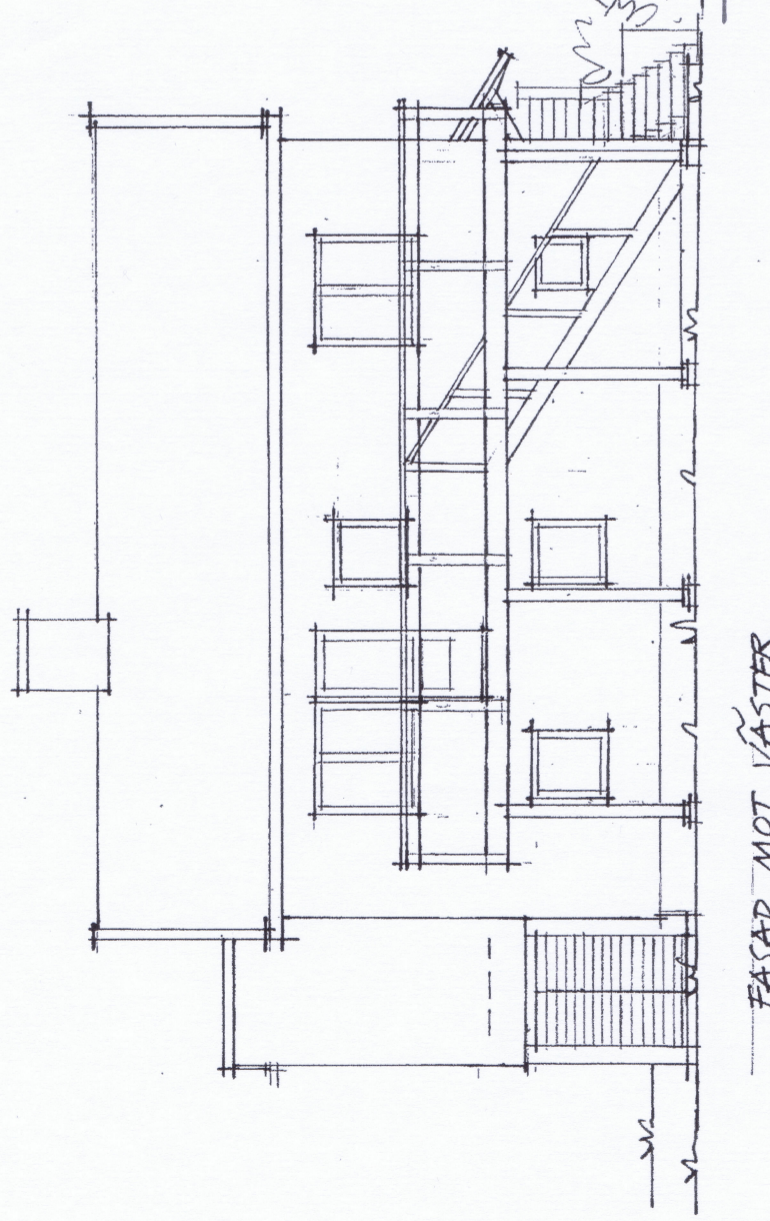

FASAD MOT VÄSTER

SK 1:100

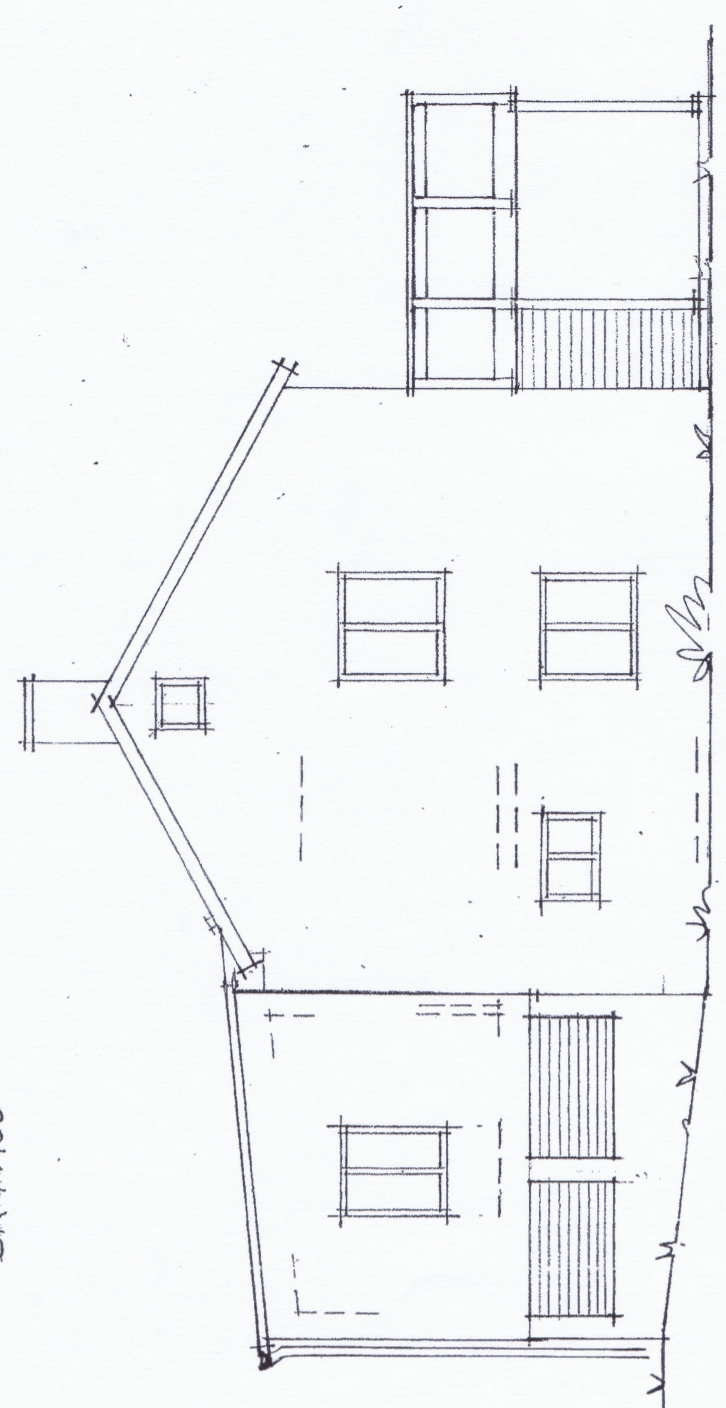

FASAD MOT ÖSTER

SK 1:100

BYGGNADSBESKRIVNING  
FASAD  
LÅGSKOLEN I  
SÖDERÅS  
MÅTT  
A2