




FASAD MOT SYDVÄST
SK 1:100

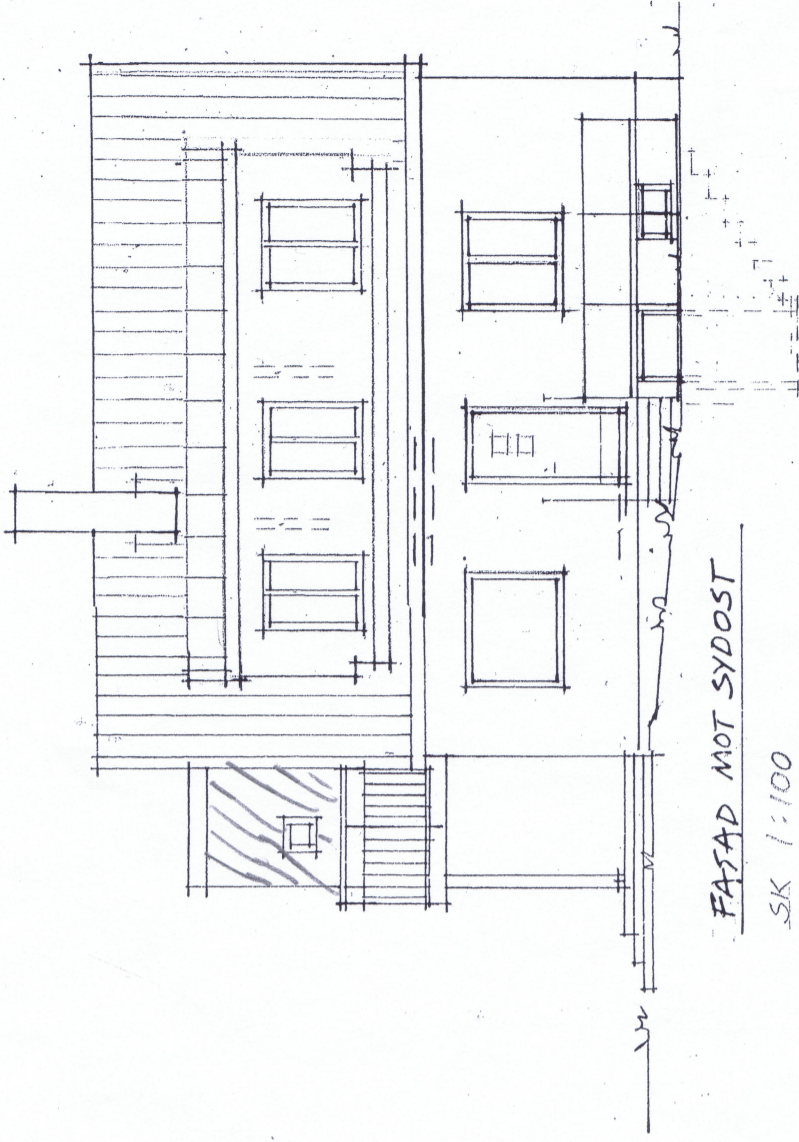

FASAD MOT SYDÖST
SK 1:100

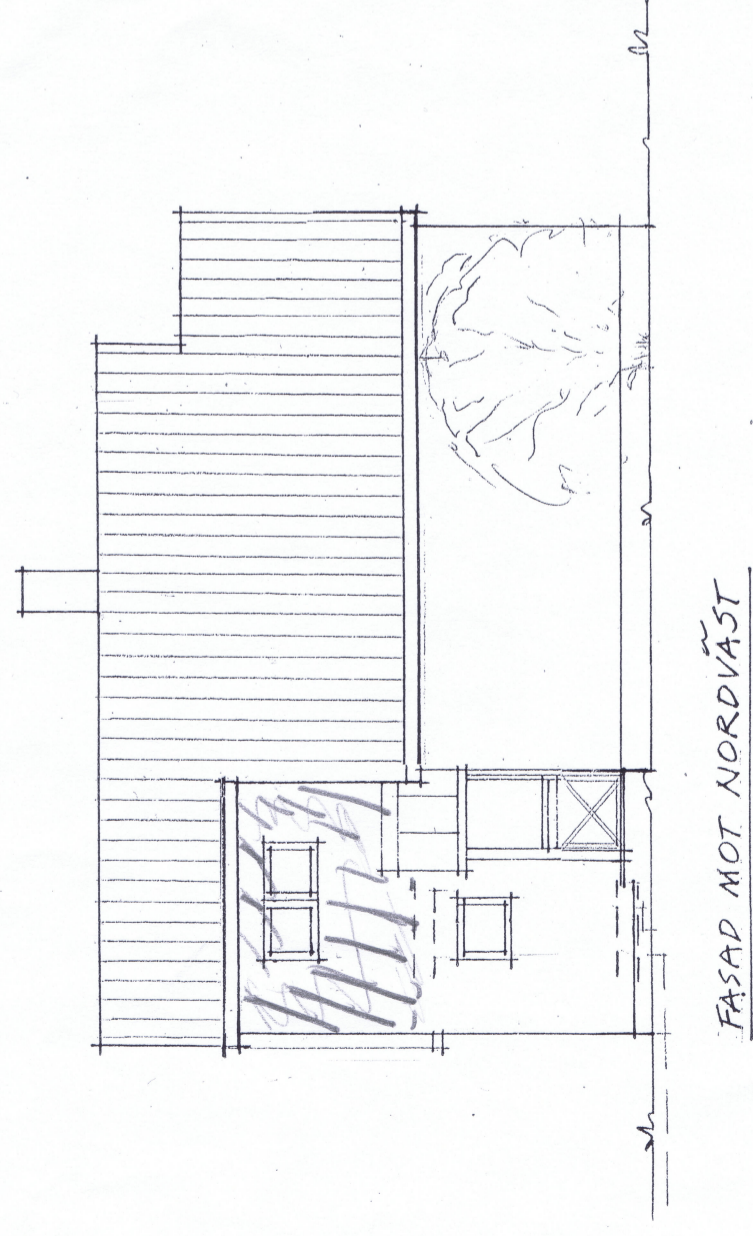

FASAD MOT NORDVÄST
--- SK 1:100

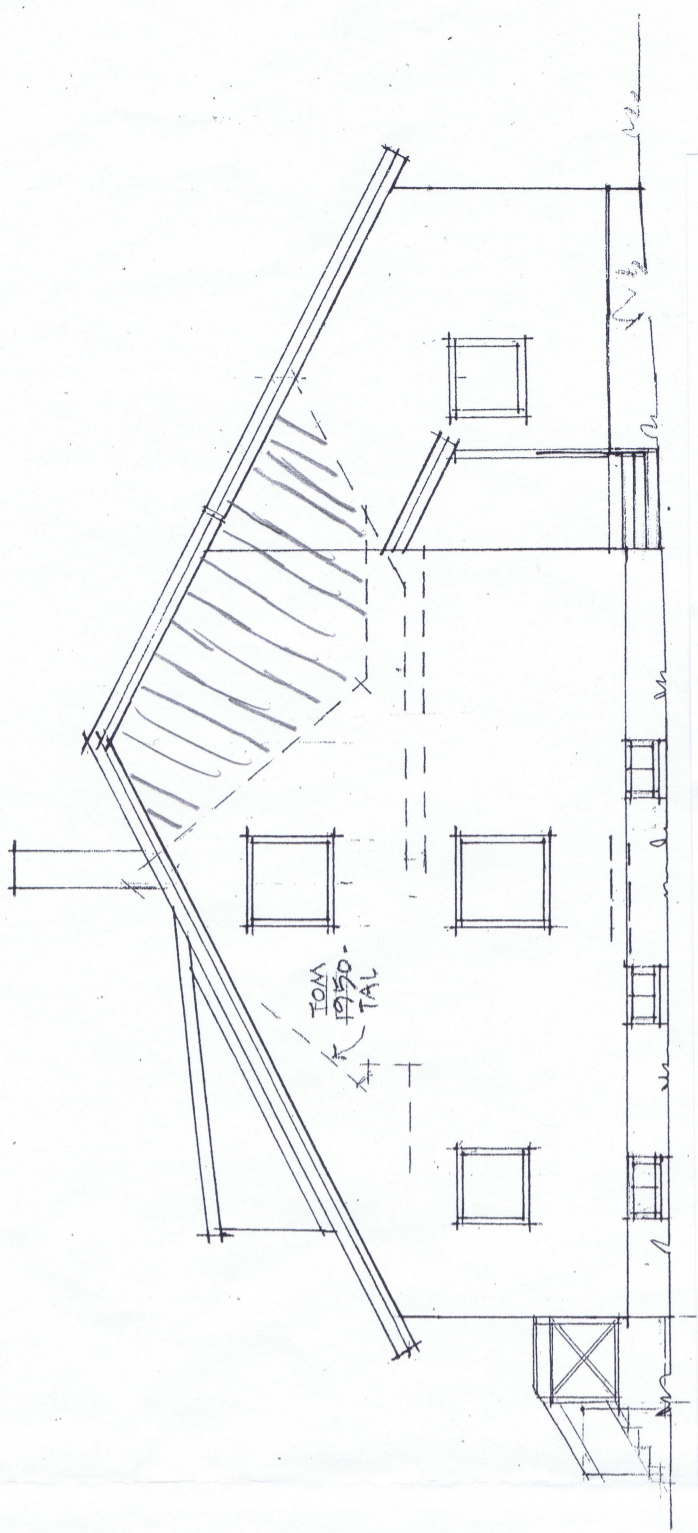

TOMTA
1950-
TAL

FASAD MOT NÖRÖST
--- SK 1:100



På- och ombyggnad av villa
FASADER
Skala 1:100

Stockholm 2009-03-05
2011-03-08 Rev. a.
A3:4.01..

E 5

FJB