
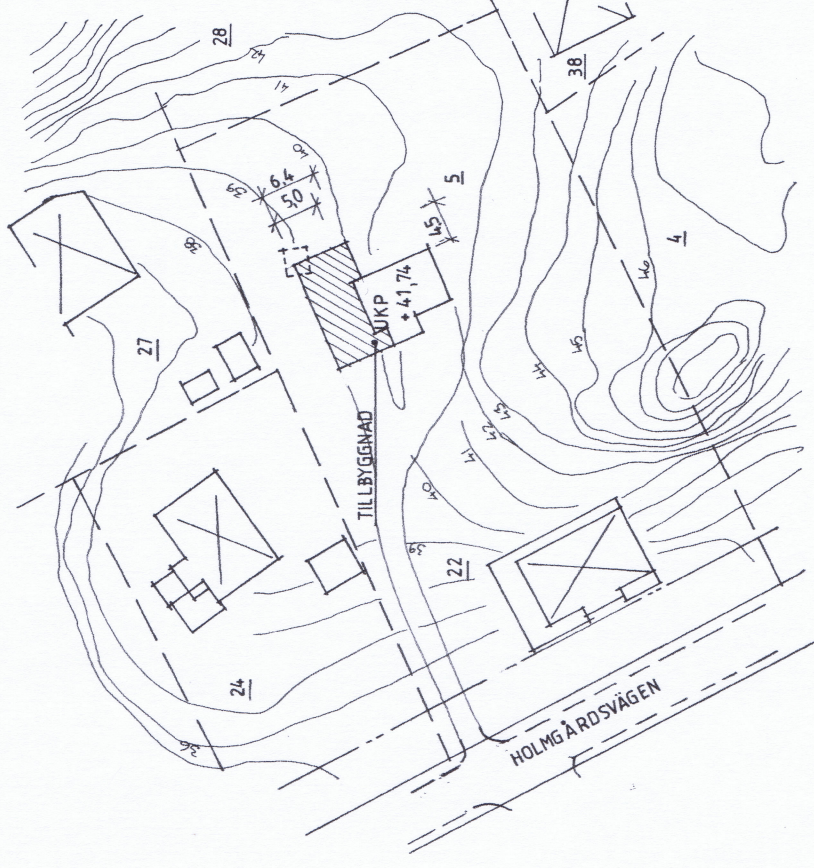
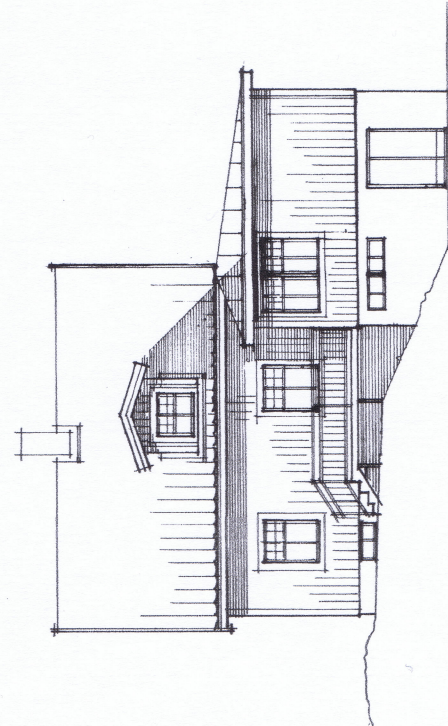


BEF VÄGGAR
 NYA VÄGGAR
 VÄGGAR RIVES

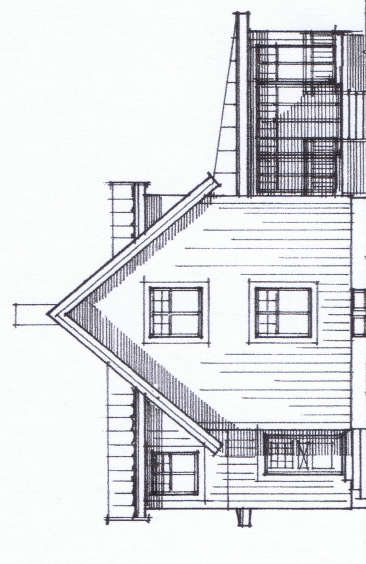

SITUATIONSPLAN SKALA 1:400

SYDÖST

NORDÖST